


DOMY Z MIĘTĄ - BUDYNEK MIESZKALNY "DLA MARZYCIELI 1"

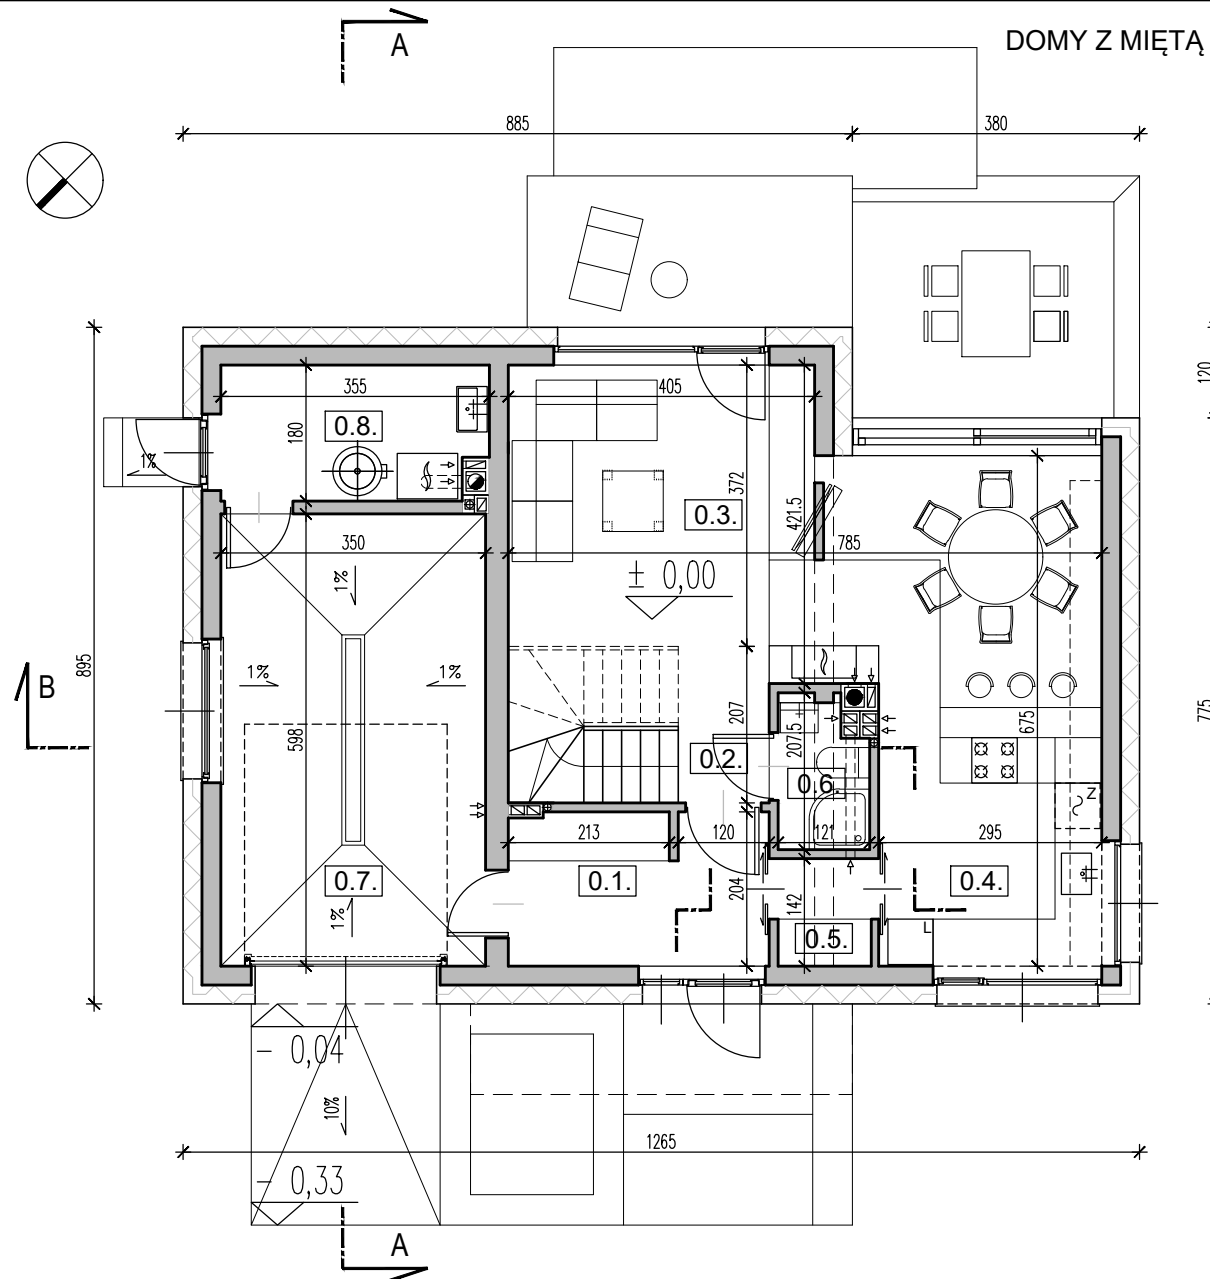

ZESTAWIENIE POWIERZCHNI PATRERU

NUMER	RODZAJ POMIESZCZENIA	POWIERZCHNIA [m ²]
0.1.	WIATROŁAP	6,74
0.2.	HOL	1,89
0.3.	SALON	28,06
0.4.	KUCHNIA	9,94
0.5.	SPIŻARNIA	1,67
0.6.	WC	2,15
0.7.	GARAŻ	20,65
0.8.	KOTŁOWNIA	6,02
	SUMA	77,12

ZESTAWIENIE POWIERZCHNI BUDYNKU

POWIERZCHNIA UŻYTKOWA [m ²]	127,83
GARAŻ [m ²]	20,65
POWIERZCHNIA ZABUDOWY [m ²]	114,72


Uwaga: Rysunek poglądowy chroniony prawami autorskimi. Nie odwzorowuje pełnego zakresu dokumentacji projektowej. Kopiowanie i rozpowszechnianie bez wiedzy autorów zabronione.


 MINT Architecture
 biuro@domyzmieta.pl
 www.domyzmieta.pl

Domy z Miętą

OBIEKT: BUDYNEK MIESZKALNY JEDNORODZINNY
 "DLA MARZYCIELI 1"
 NAZWA RYSUNKU: RZUT PARTERU

DOMY Z MIĘTĄ - BUDYNEK MIESZKALNY "DLA MARZYCIELI 1"

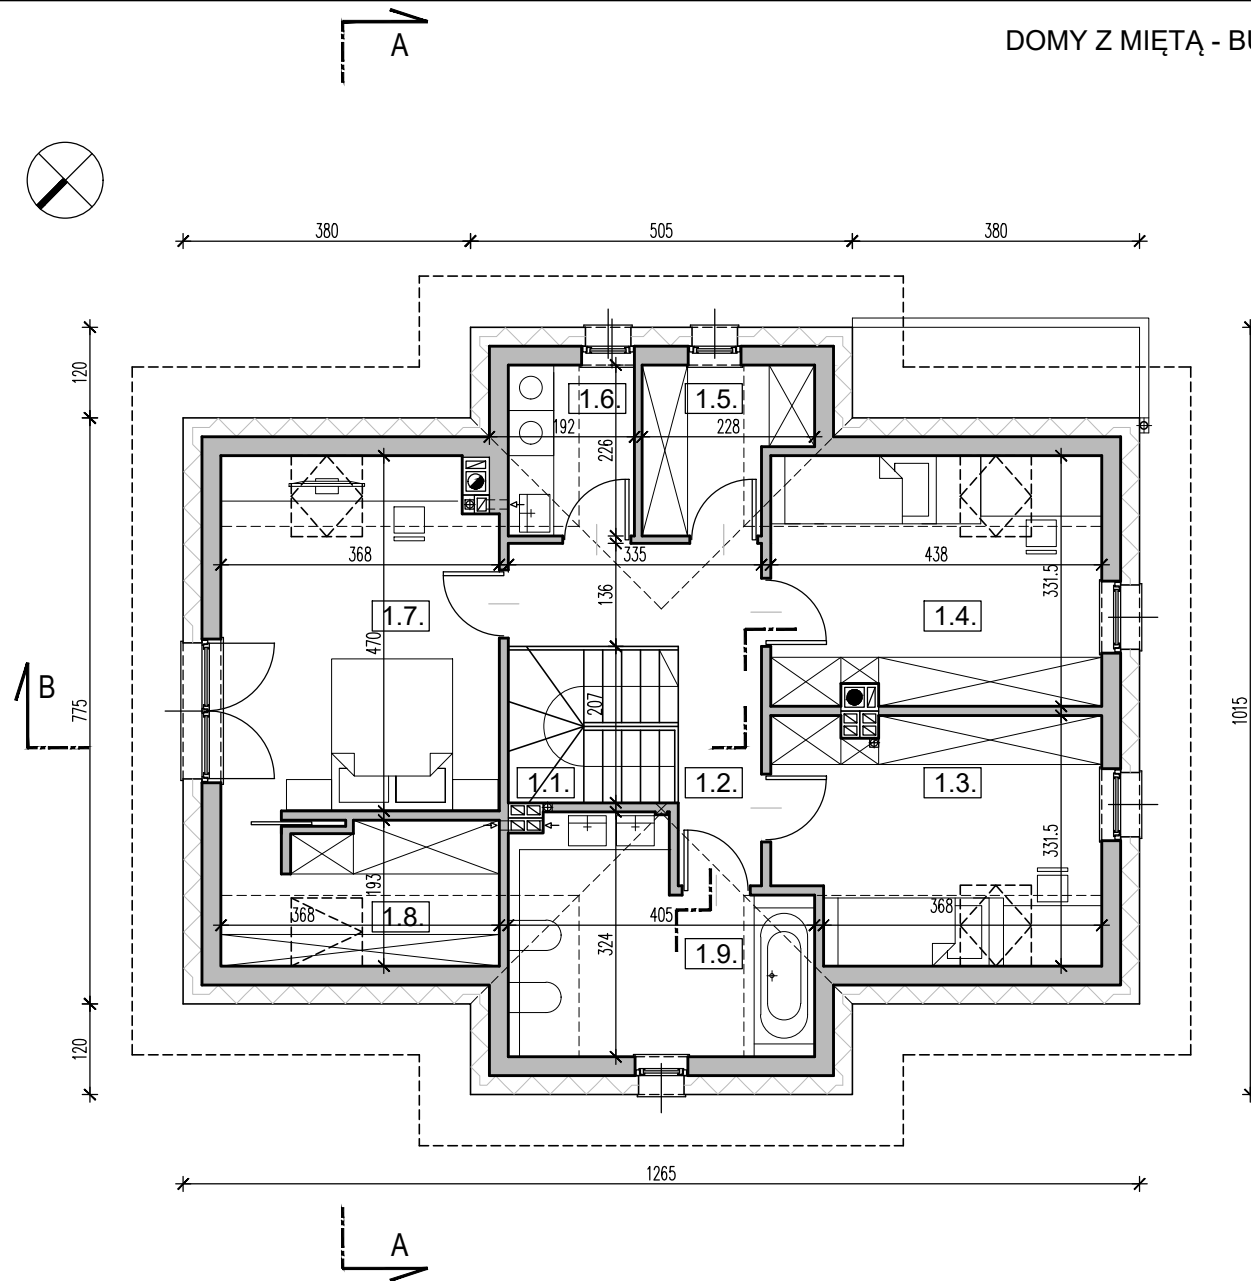

ZESTAWIENIE POWIERZCHNI PATRERU

NUMER	RODZAJ POMIESZCZENIA	POWIERZCHNIA [m ²]
1.1.	SCHODY	4,62
1.2.	HOL	7,84
1.3.	SYPIALNIA 1-OS.	11,69
1.4.	SYPIALNIA 1-OS.	12,13
1.5.	GARDEROBA	3,59
1.6.	PRALNIA	2,68
1.7.	SYPIALNIA 2-OS.	15,17
1.8.	GARDEROBA	5,01
1.9.	ŁAZIENKA	8,63
SUMA		71,36

ZESTAWIENIE POWIERZCHNI BUDYNKU

POWIERZCHNIA UŻYTKOWA [m ²]	127,83
GARAŻ [m ²]	20,65
POWIERZCHNIA ZABUDOWY [m ²]	114,72

Uwaga: Rysunek poglądowy chroniony prawami autorskimi. Nie odwzorowuje pełnego zakresu dokumentacji projektowej. Kopiowanie i rozpowszechnianie bez wiedzy autorów zabronione.




Domy z Miętą

MINT Architecture
 biuro@domyzmieta.pl
 www.domyzmieta.pl

OBIEKT: BUDYNEK MIESZKALNY JEDNORODZINNY
 "DLA MARZYCIELI 1"

NAZWA RYSUNKU:
 RZUT PODDASZA


DOMY Z MIĘTĄ - BUDYNEK MIESZKALNY "DLA MARZYCIELI 1"

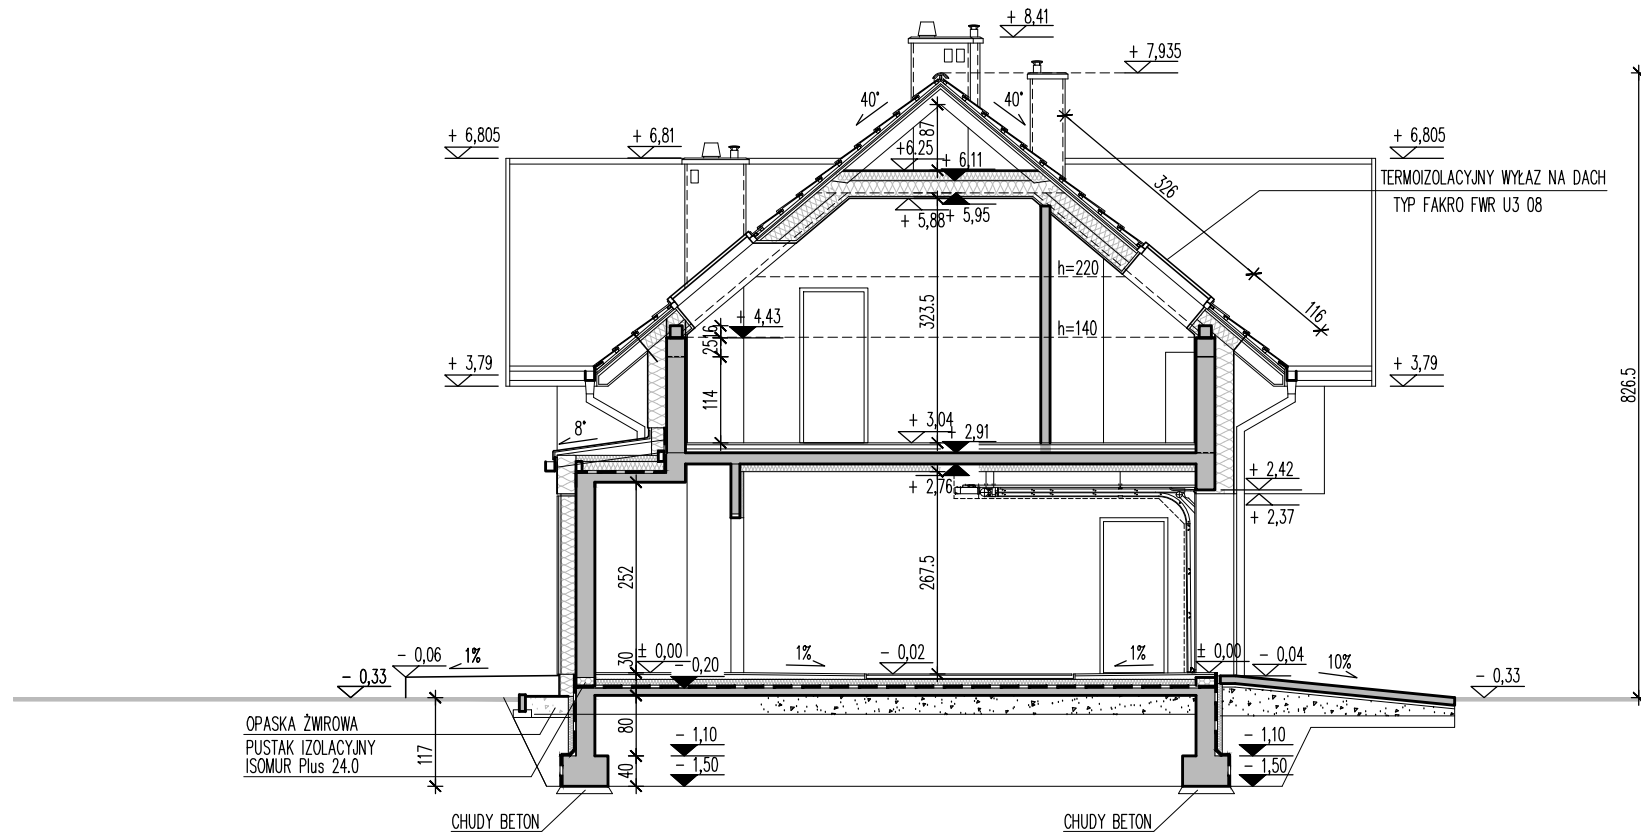

Uwaga: Rysunek poglądowy chroniony prawami autorskimi. Nie odwzorowuje pełnego zakresu dokumentacji projektowej. Kopiowanie i rozpowszechnianie bez wiedzy autorów zabronione.

 <p>Domy z Miętą</p>	MINT Architecture biuro@domyzmieta.pl www.domyzmieta.pl
	OBIEKT: BUDYNEK MIESZKALNY JEDNORODZINNY "DLA MARZYCIELI 1"
NAZWA RYSUNKU: PRZEKRÓJ A-A	

DOMY Z MIĘTĄ - BUDYNEK MIESZKALNY "DLA MARZYCIELI 1"

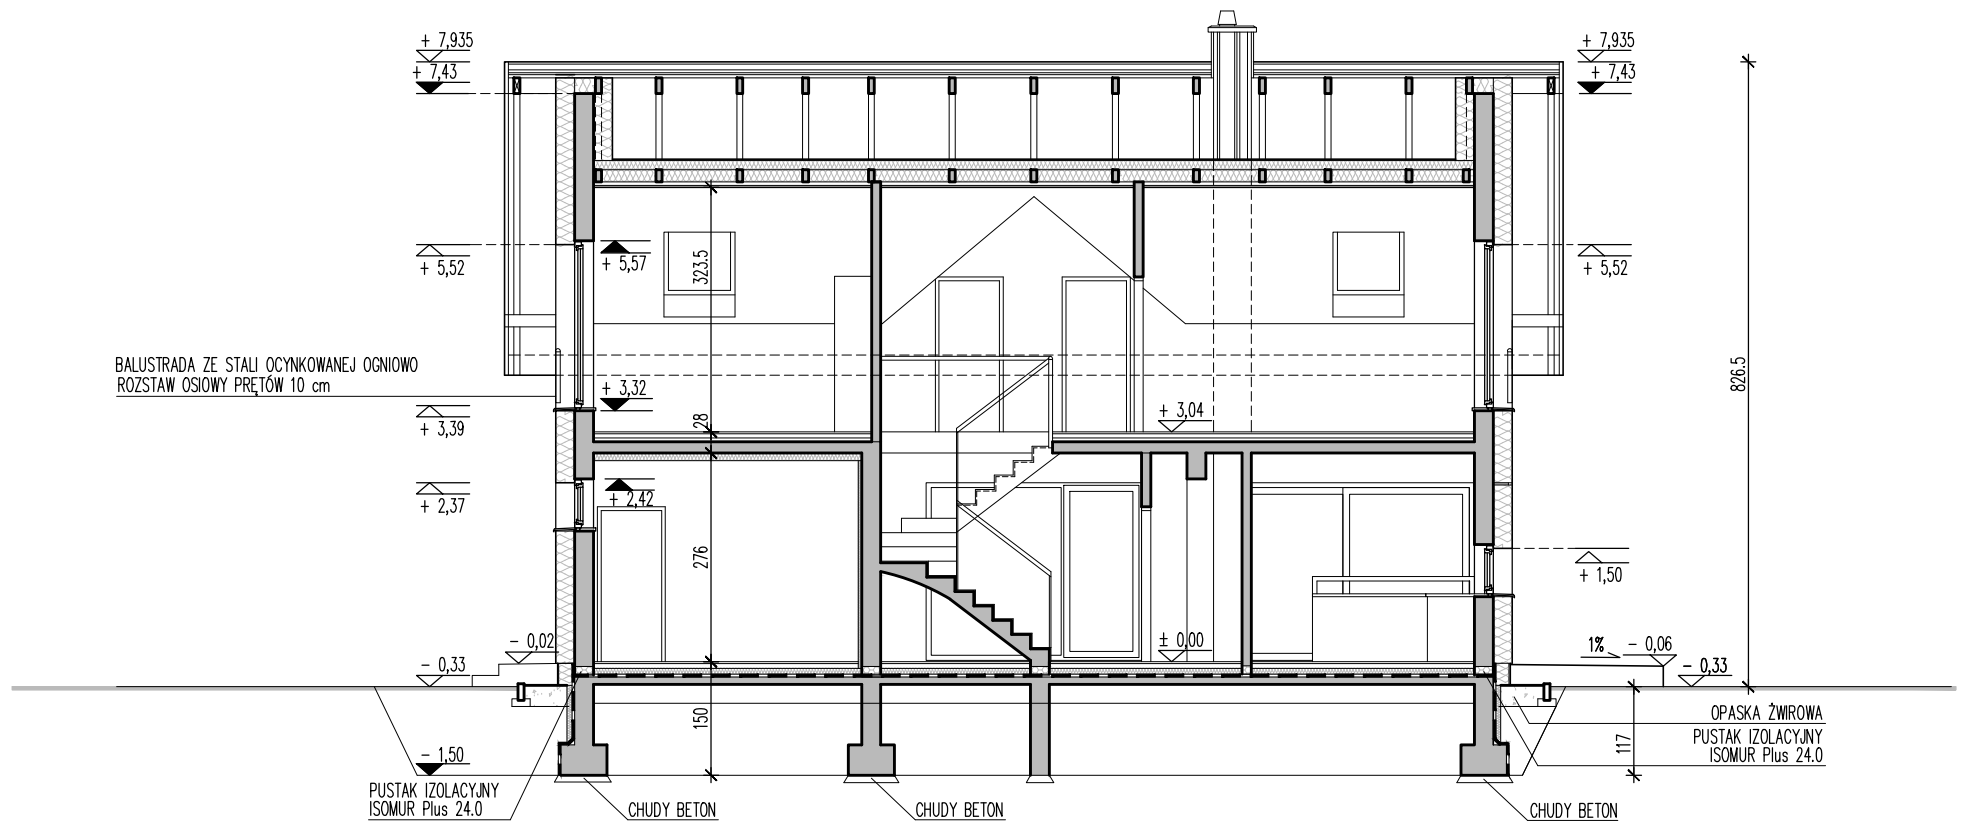

Uwaga: Rysunek poglądowy chroniony prawami autorskimi. Nie odwzorowuje pełnego zakresu dokumentacji projektowej. Kopiowanie i rozpowszechnianie bez wiedzy autorów zabronione.

 <p>Domy z Miętą</p>	MINT Architecture biuro@domyzmieta.pl www.domyzmieta.pl
	OBIEKT: BUDYNEK MIESZKALNY JEDNORODZINNY "DLA MARZYCIELI 1"
NAZWA RYSUNKU: PRZEKRÓJ B-B	