


DOMY Z MIĘTĄ - BUDYNEK MIESZKALNY "DLA MELOMANA 2"

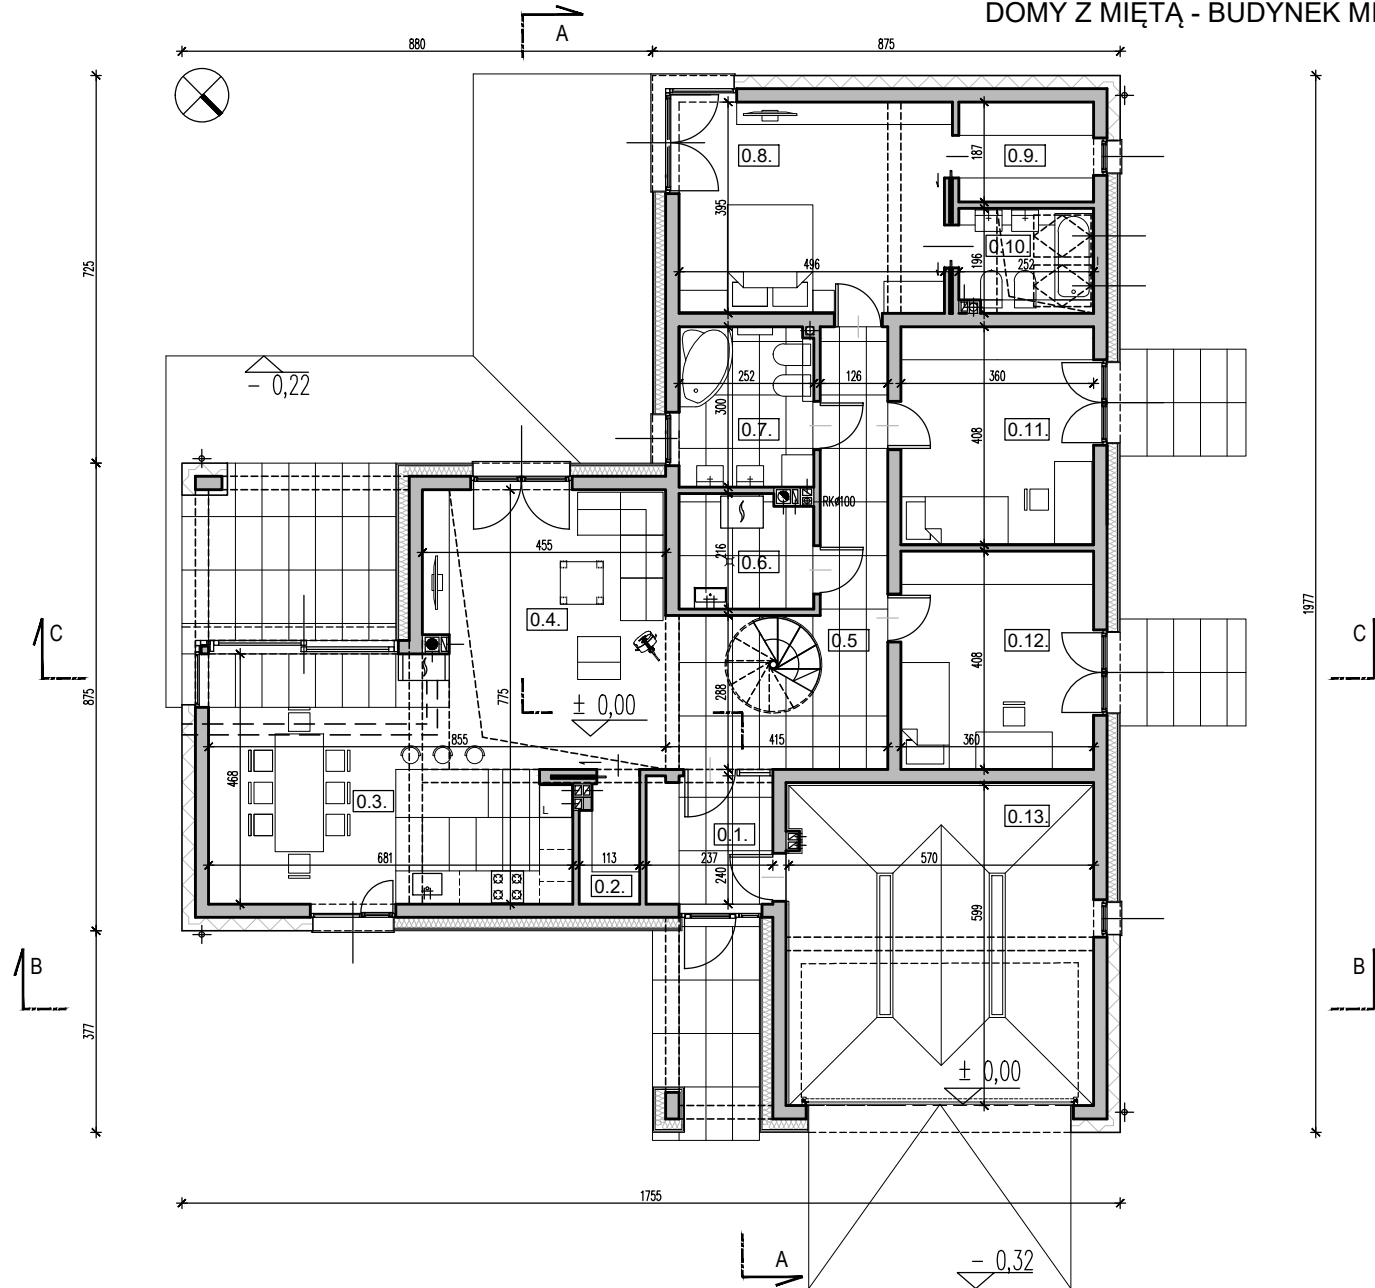

ZESTAWIENIE POWIERZCHNI PATRERU

NUMER	RODZAJ POMIESZCZENIA	POWIERZCHNIA [m ²]
0.1.	WIATROŁAP	5,51
0.2.	SPIŻARNIA	2,32
0.3.	KUCHNIA+JADALNIA	24,32
0.4.	SALON	24,41
0.5.	HOL	18,47
0.6.	KOTŁOWNIA	5,12
0.7.	ŁAZIENKA	7,35
0.8.	SYPIALNIA	19,53
0.9.	GARDEROBA	4,58
0.10.	ŁAZIENKA	4,70
0.11.	SYPIALNIA	14,46
0.12.	SYPIALNIA	14,46
0.13.	GARAŻ	33,67
	SUMA	178,90

ZESTAWIENIE POWIERZCHNI BUDYNKU


POWIERZCHNIA UŻYTKOWA [m ²]	145,23
GARAŻ [m ²]	33,67
POWIERZCHNIA ZABUDOWY [m ²]	249,99


 MINT Architecture
 biuro@domyzmieta.pl
 www.domyzmieta.pl

Domy z Miętą
 OBIEKT: BUDYNEK MIESZKALNY JEDNORODZINNY "DLA MELOMANA 2"
 NAZWA RYSUNKU: RZUT PARTERU

Uwaga: Rysunek poglądowy chroniony prawami autorskimi. Nie odwzorowuje pełnego zakresu dokumentacji projektowej. Kopiowanie i rozpowszechnianie bez wiedzy autorów zabronione.

DOMY Z MIĘTĄ - BUDYNEK MIESZKALNY "DLA MELOMANA 2"

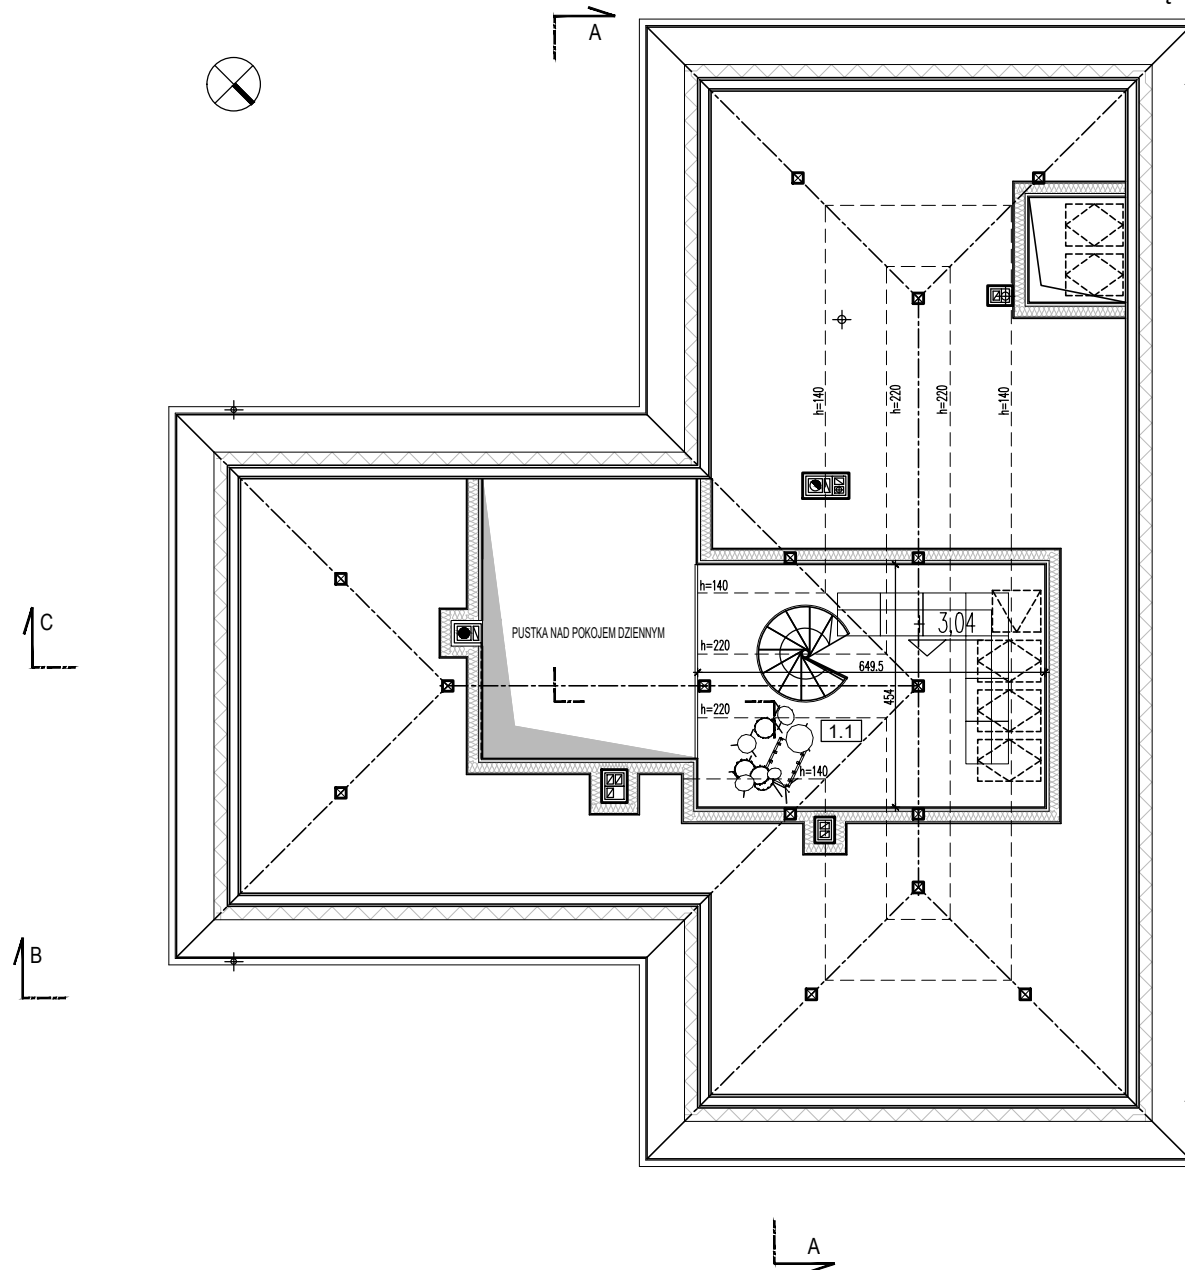

ZESTAWIENIE POWIERZCHNI PODDASZA

NUMER	RODZAJ POMIESZCZENIA	POWIERZCHNIA [m ²]	POWIERZCHNIA PODŁOGI [m ²]
1.1.	ANTRESOLA	15,15	26,80
	SUMA	15,15	

ZESTAWIENIE POWIERZCHNI BUDYNKU

POWIERZCHNIA UŻYTKOWA [m ²]	145,23
GARAŻ [m ²]	33,67
POWIERZCHNIA ZABUDOWY [m ²]	249,99

Uwaga: Rysunek poglądowy chroniony prawami autorskimi. Nie odwzorowuje pełnego zakresu dokumentacji projektowej. Kopiowanie i rozpowszechnianie bez wiedzy autorów zabronione.




MINT Architecture
 biuro@domyzmieta.pl
 www.domyzmieta.pl

Domy z Miętą

OBIEKT: BUDYNEK MIESZKALNY JEDNORODZINNY "DLA MELOMANA 2"

NAZWA RYSUNKU: RZUT ANTRESOLI


DOMY Z MIĘTĄ - BUDYNEK MIESZKALNY "DLA MELOMANA 2"

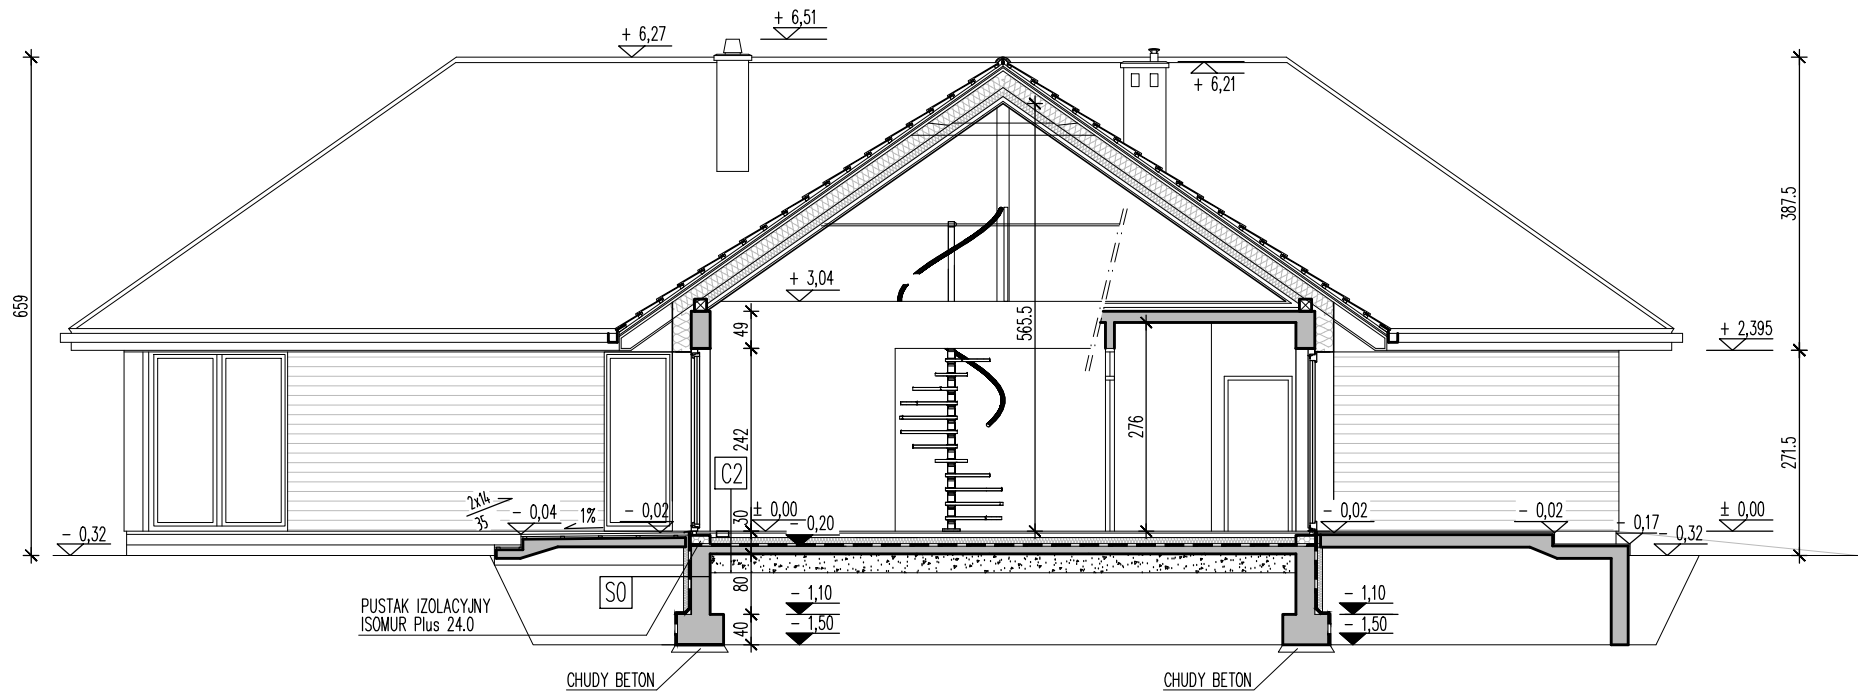

Uwaga: Rysunek poglądowy chroniony prawami autorskimi. Nie odwzorowuje pełnego zakresu dokumentacji projektowej. Kopiowanie i rozpowszechnianie bez wiedzy autorów zabronione.

 <p>Domy z Miętą</p>	MINT Architecture biuro@domyzmieta.pl www.domyzmieta.pl
	OBIEKT: BUDYNEK MIESZKALNY JEDNORODZINNY "DLA MELOMANA 2"
NAZWA RYSUNKU: PRZEKRÓJ A-A	


DOMY Z MIĘTĄ - BUDYNEK MIESZKALNY "DLA MELOMANA 2"

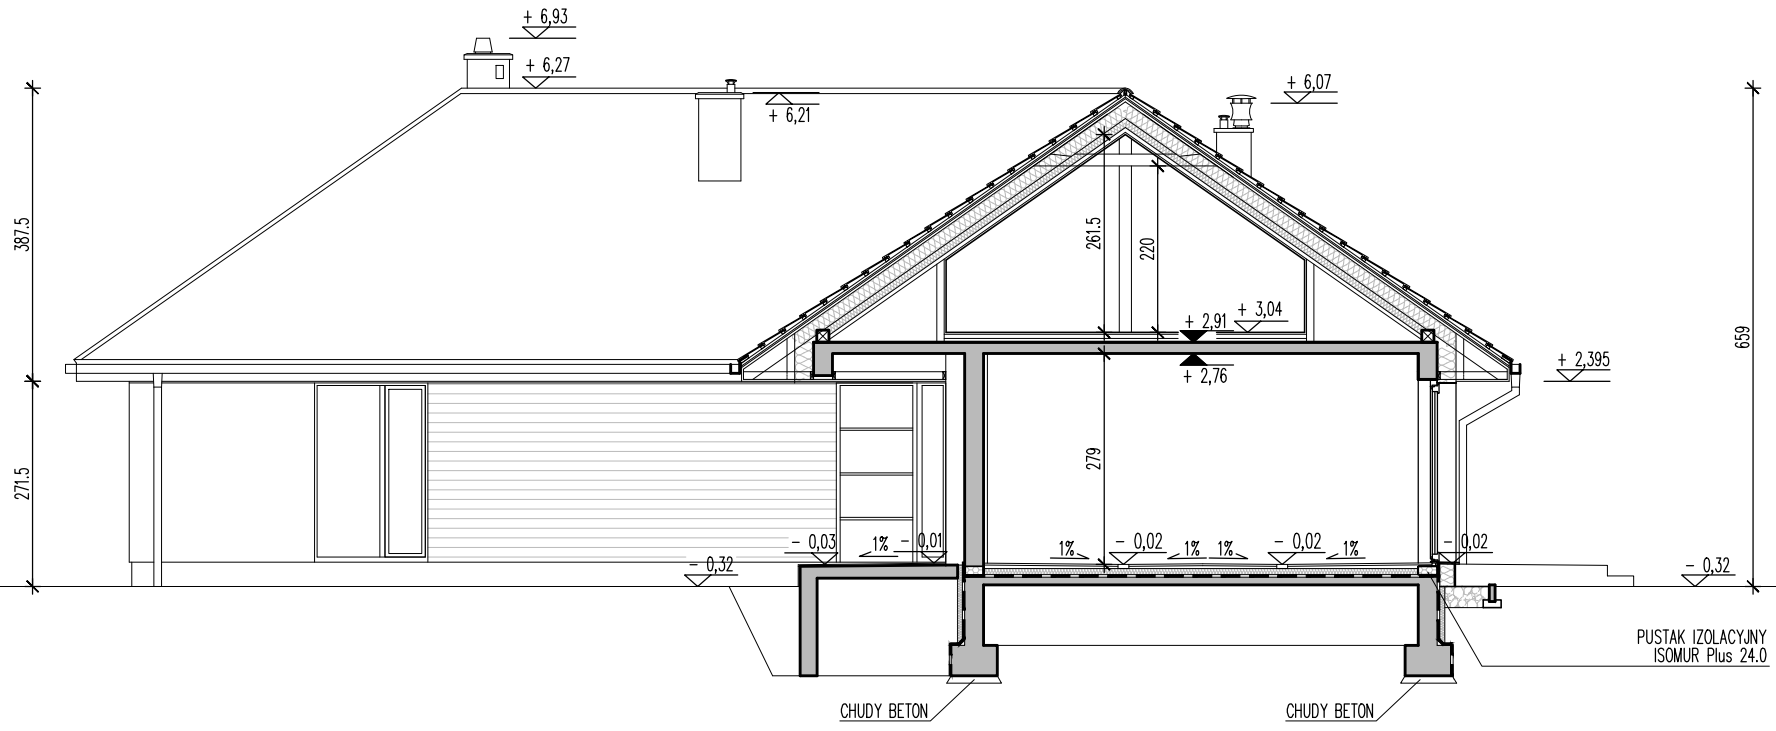

Uwaga: Rysunek poglądowy chroniony prawami autorskimi. Nie odwzorowuje pełnego zakresu dokumentacji projektowej. Kopiowanie i rozpowszechnianie bez wiedzy autorów zabronione.

	MINT Architecture biuro@domyzmieta.pl www.domyzmieta.pl
	Domy z Miętą
OBIEKT:	BUDYNEK MIESZKALNY JEDNORODZINNY "DLA MELOMANA 2"
NAZWA RYSUNKU:	PRZEKRÓJ B-B

DOMY Z MIĘTĄ - BUDYNEK MIESZKALNY "DLA MELOMANA 2"

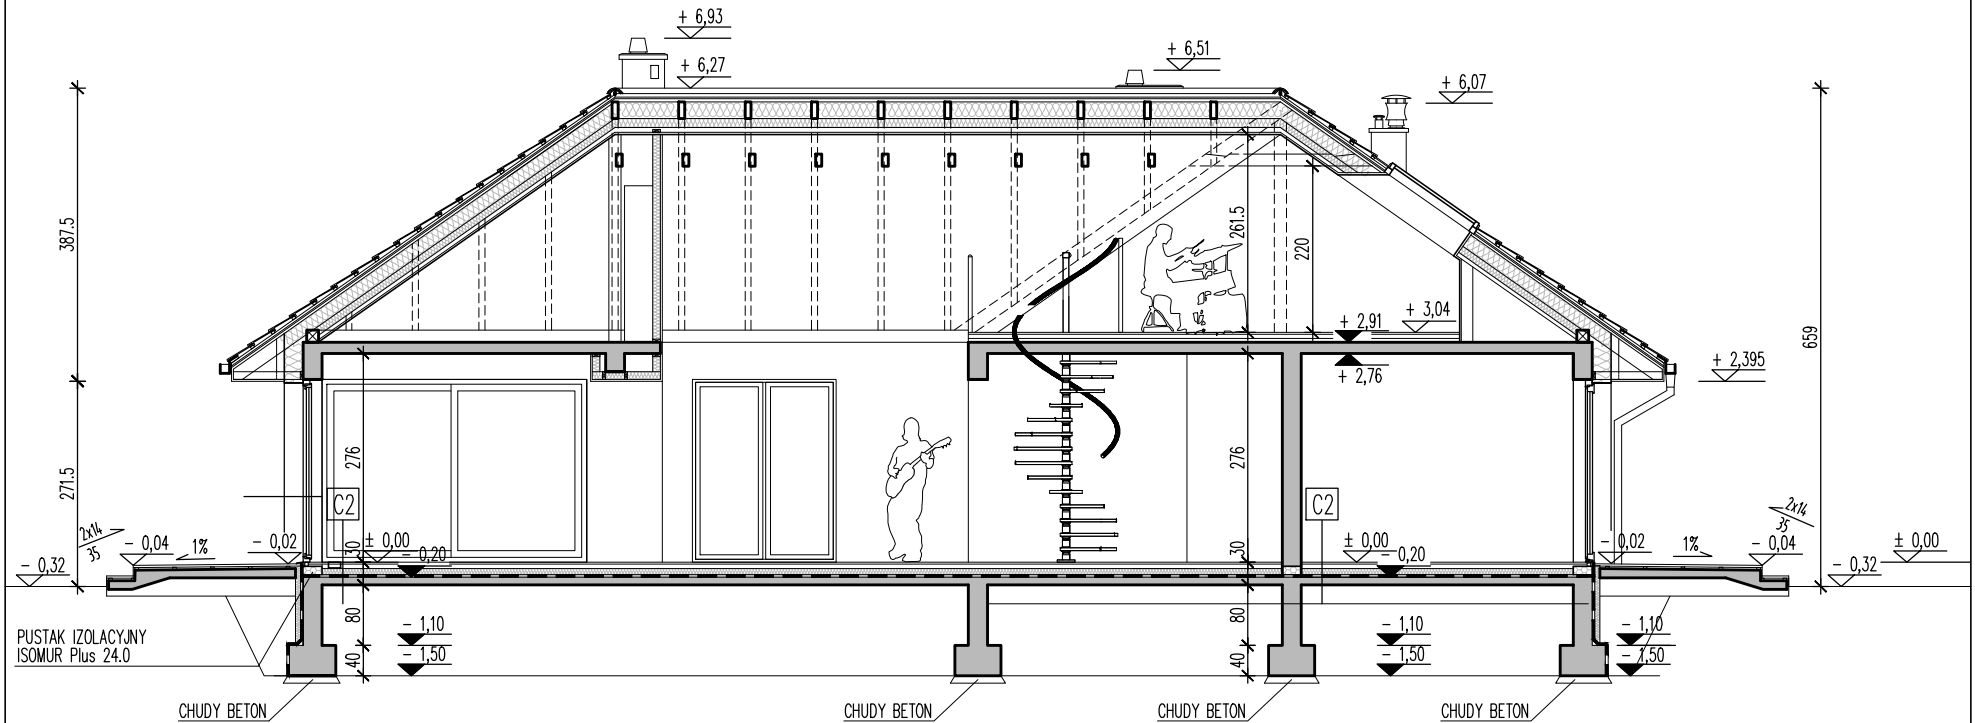

Uwaga: Rysunek poglądowy chroniony prawami autorskimi. Nie odwzorowuje pełnego zakresu dokumentacji projektowej. Kopiowanie i rozpowszechnianie bez wiedzy autorów zabronione.


 MINT Architecture
 biuro@domyzmieta.pl
 www.domyzmieta.pl
Domy z Miętą
 OBIEKT: BUDYNEK MIESZKALNY JEDNORODZINNY "DLA MELOMANA 2"
 NAZWA RYSUNKU: PRZEKRÓJ C-C